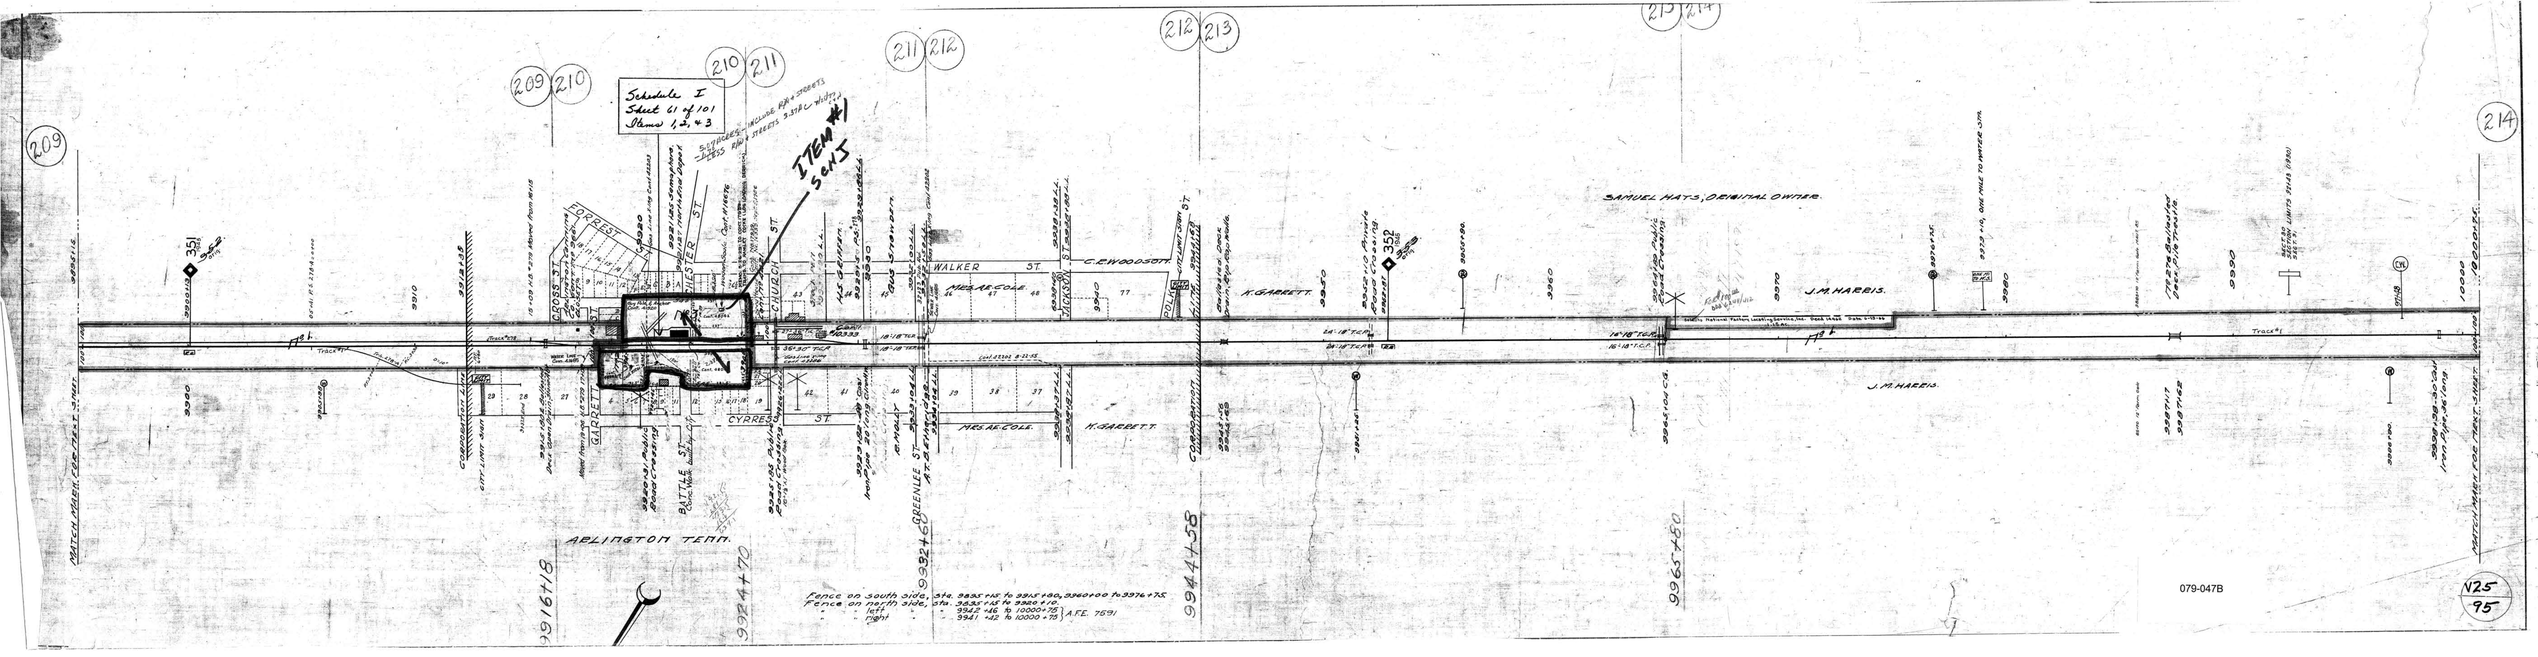
Schedule I
Sheet 61 of 101
Sheets 1, 2, & 3
ITEM #1
Sec 3
CYPRESS ST.
WALKER ST.
CHURCH ST.
GREENLEE ST.
BATTLE ST.
GILBERT
CROSS ST.
WILLISTER ST.
MRS. A. R. COLE
H. GARRETT
J. M. HARRIS
SAMUEL HATS, ORIGINAL OWNER
ARLINGTON TERR.
MATCH LINE FOR SHEET 2 OF 3
Fence on south side, Sta. 9935+15 to 9945+90, 9960+00 to 9976+75
Fence on north side, Sta. 9935+45 to 9980+10,
" left " 9942+45 to 10000+75
" right " 9941+42 to 10000+75 A.F.E. 7691
079-047B
V25
95